


Приложение №1а к Протоколу №11 от 18.06.1996 №18/96 №18/96 №18/96
 Помещению в МКД от 18.06.1996 №18/96 №18/96 №18/96

согласовано с Прог.
 Сергеевич М.К.Д Белко-
 вой М.Б. 20.06.2017
 бел

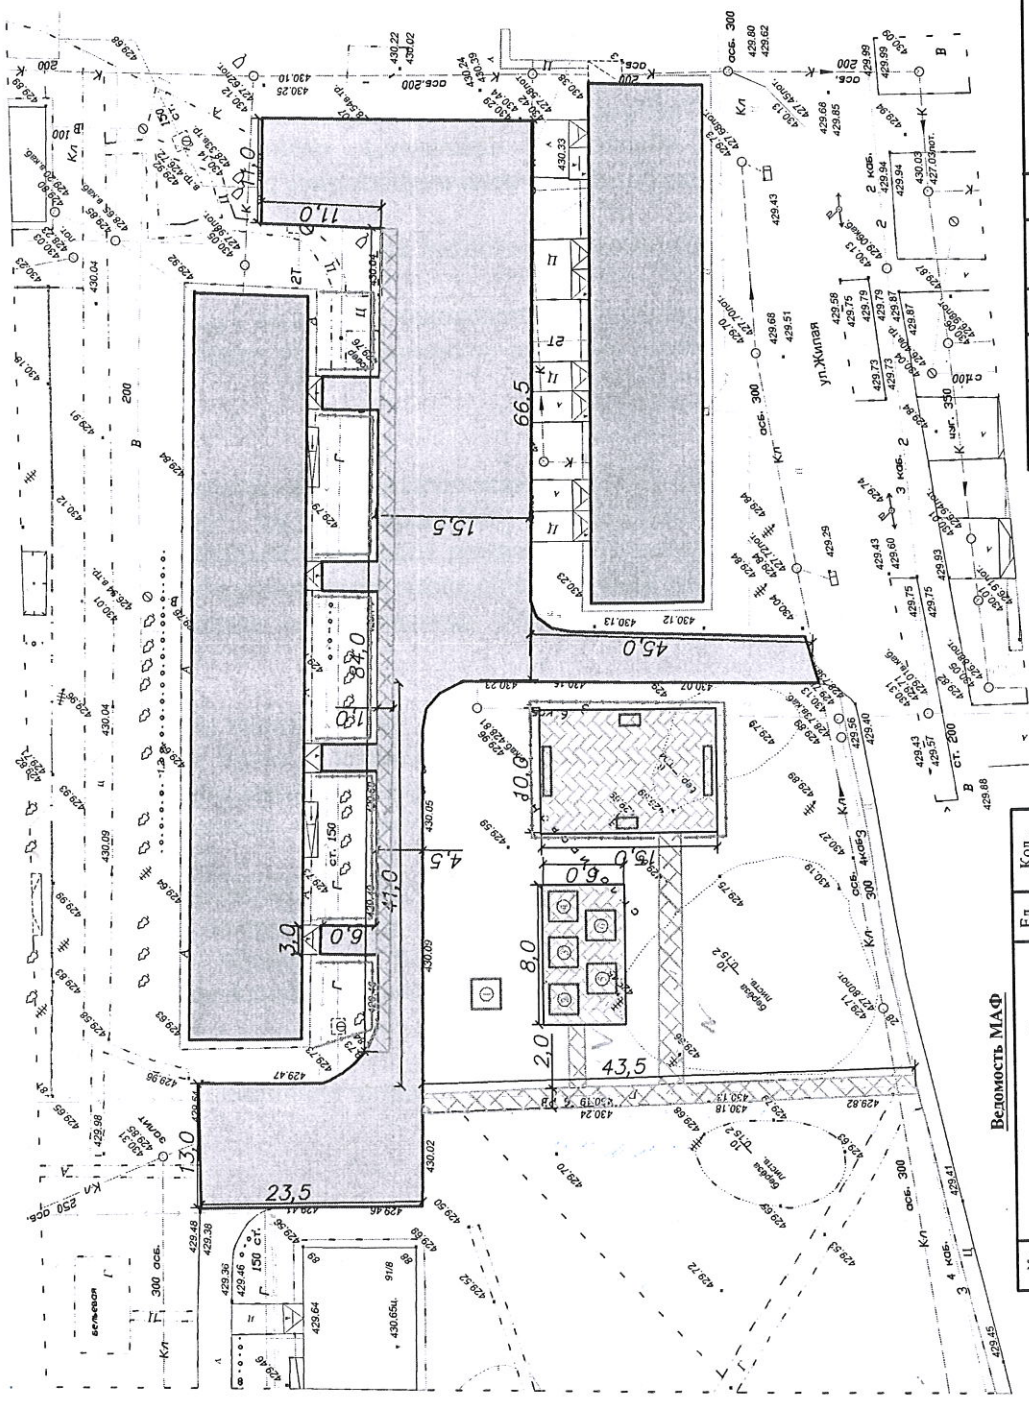

Ведомость МАФ

№ п/п	Наименование работ	Ед. изм.	Кол. ед-ц
1	Карусель	шт.	1
2	Спортивный комплекс	шт.	1
3	Спортивный комплекс	шт.	1
4	Тренажер	шт.	1
5	Тренажер	шт.	1
6	Тренажер	шт.	1
7	Лавочка	шт.	4
8	Металлическое ограждение	м2	130

П19/21-ПУУ			
Благоустройство дворовых территорий в соответствии с адресным перечнем дворовых территорий многоквартирных домов: г. Ангарск, мкр 8, д. 96			
Изм.	Кол.уч.	Лист	Дата
		П	
Инженер		Лист	Листов
		3	
План благоустройства территории			